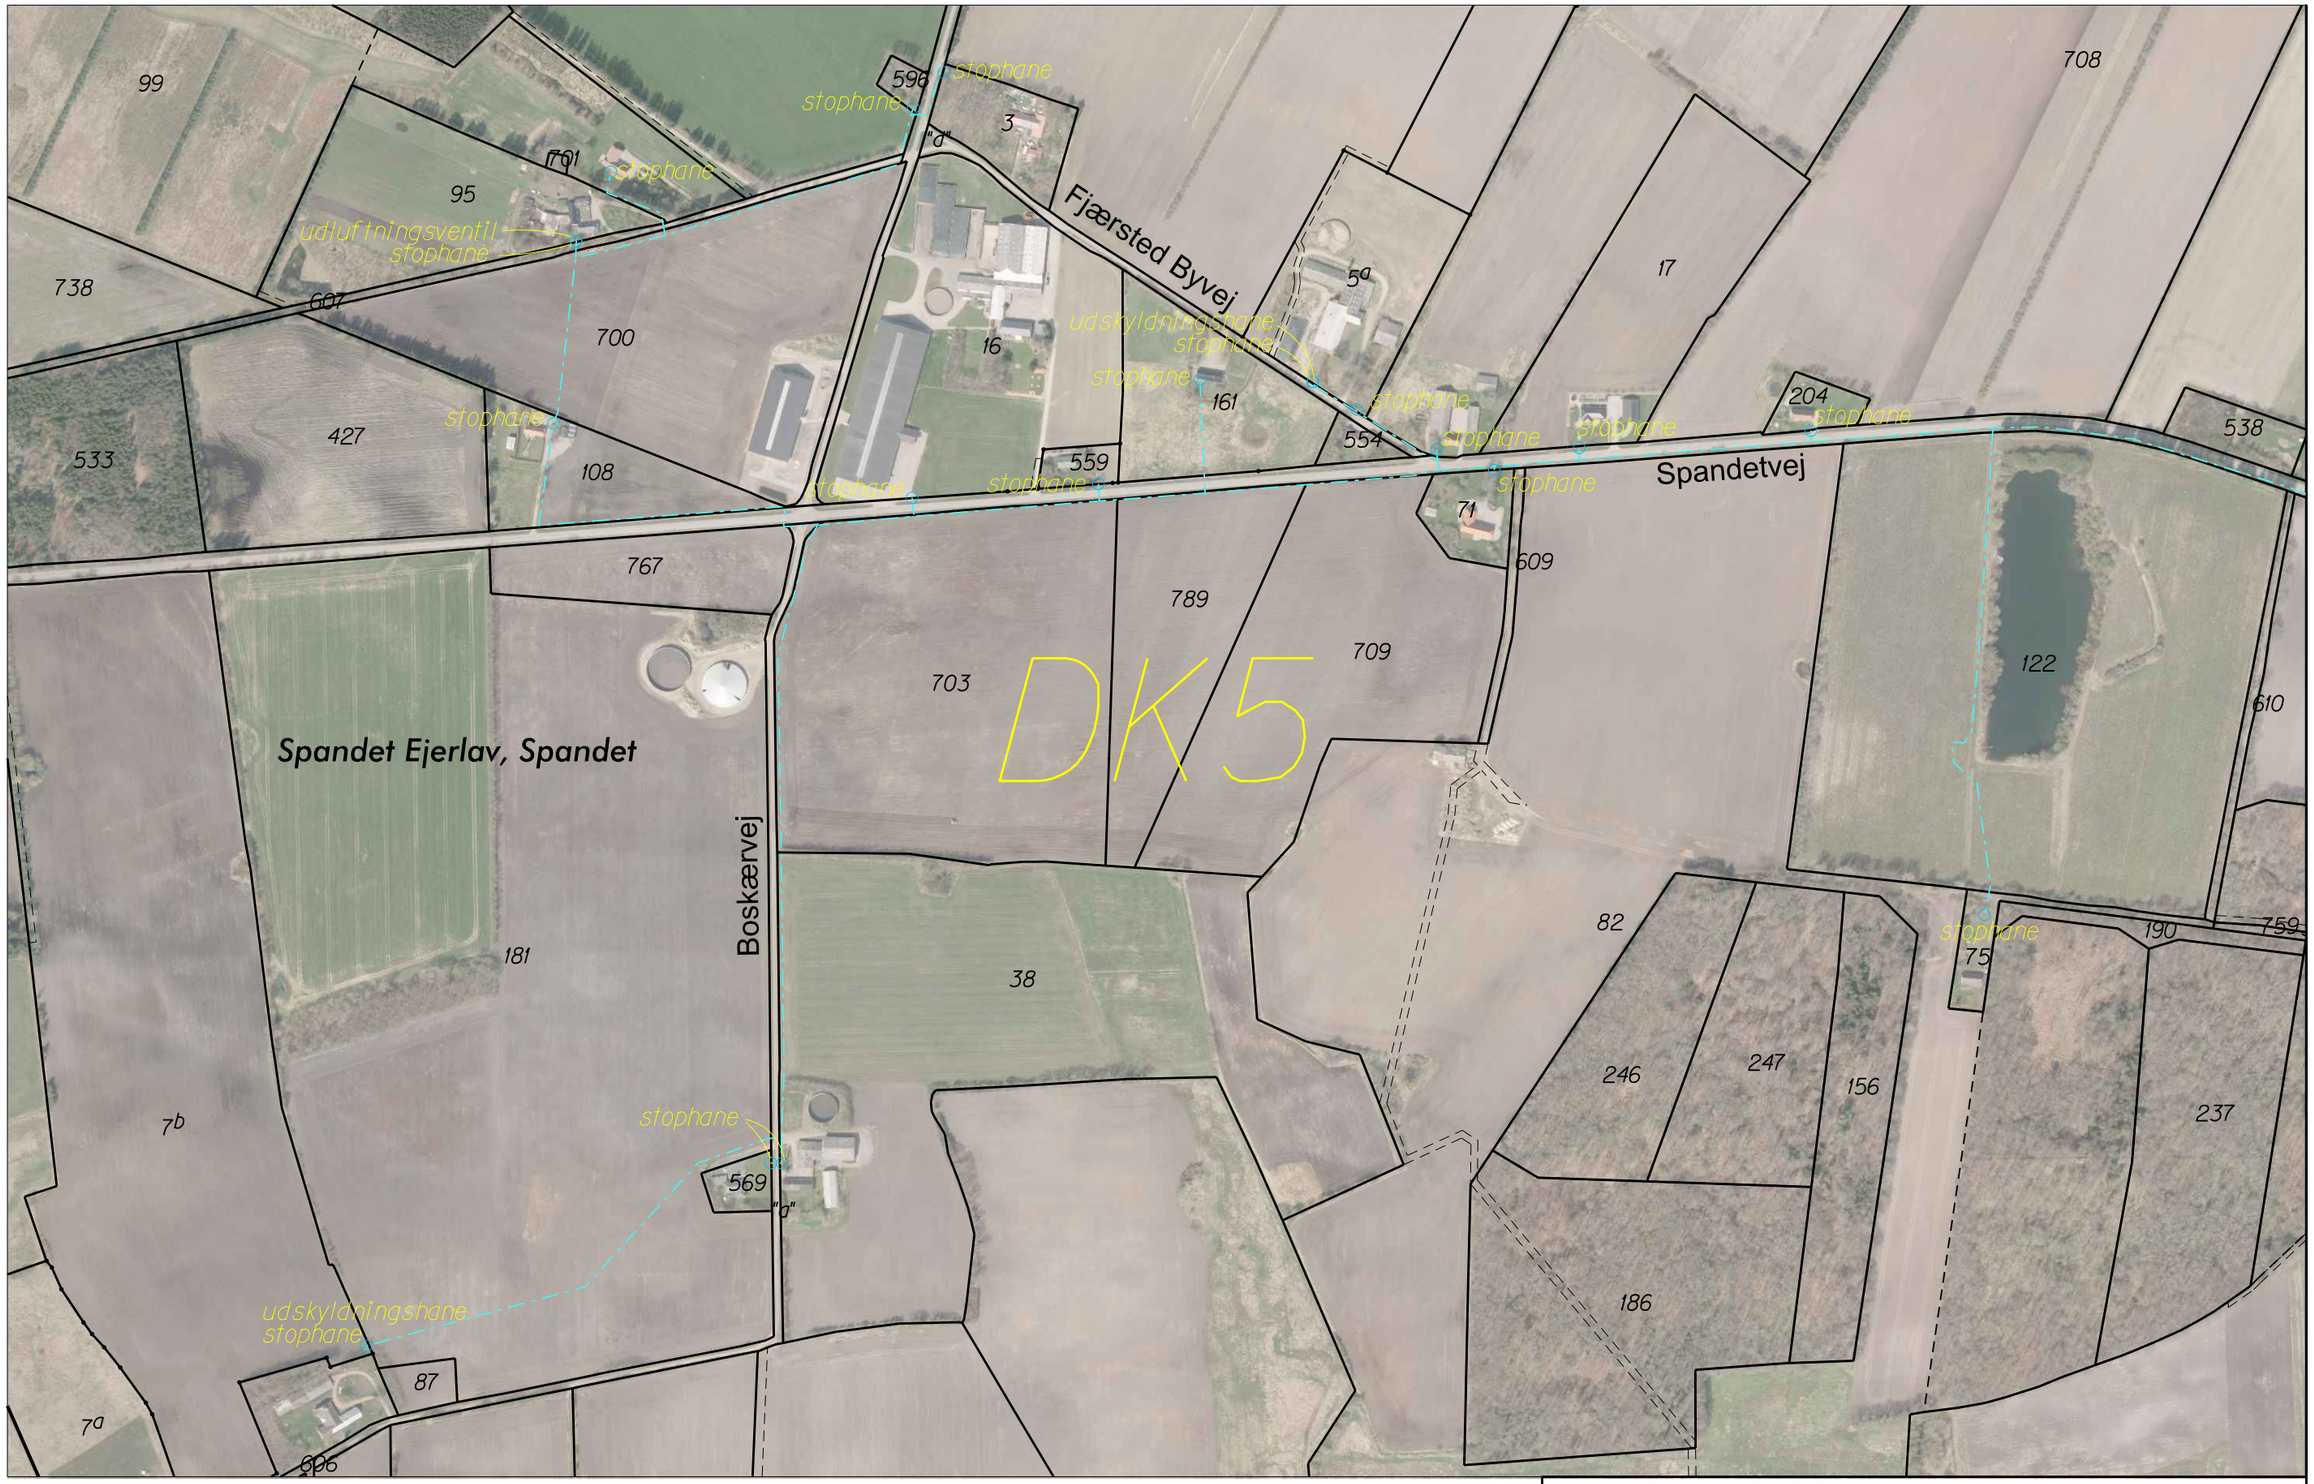

Spandet Vandværk - Detailkort 5 (DK5)			
Matrikeltema i sort farve og Ortofoto fra 2018 som baggrundskort			
J. 3190808	Mål 1: 5000	Sign. Peter Dahl	Fremstillet: 19. aug. 2019 Init.
LandSyd LANDINSPEKTØRER	ÅDALEN 13 A DK-6600 VEJEN TLF: +45 75 36 35 22 MAIL: VEJEN@LANDSYD.DK		Papirformat: A3
Kontorer: Aabenraa - Esbjerg - Grindsted - Tønder - Varde - Vejen			

3190808_samlet_opmåling_s34j.dgn